


# Zónové členění - stávající stav

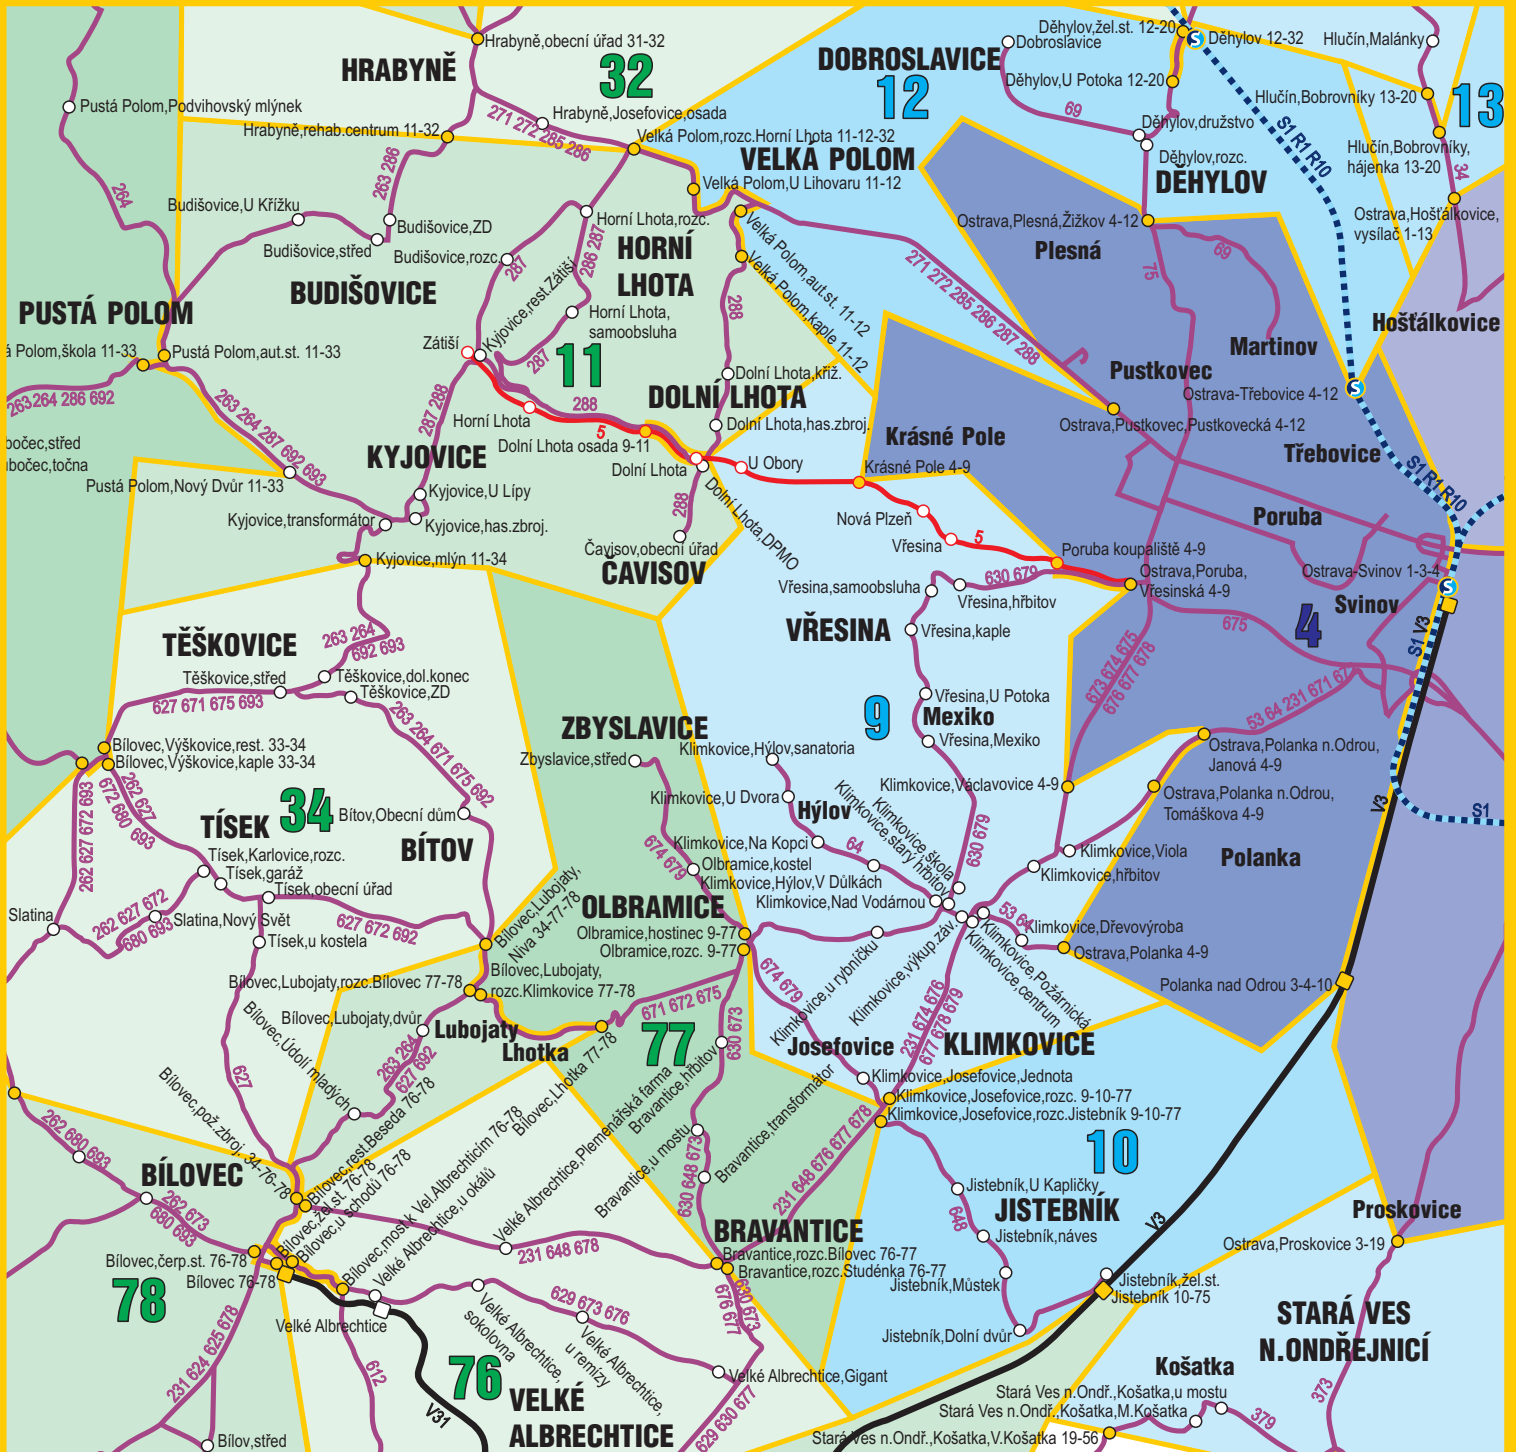

# Zónové členění - navržený stav

