


ODKANALIZOVÁNÍ OBCE HLUBOČEC

M 1:1000

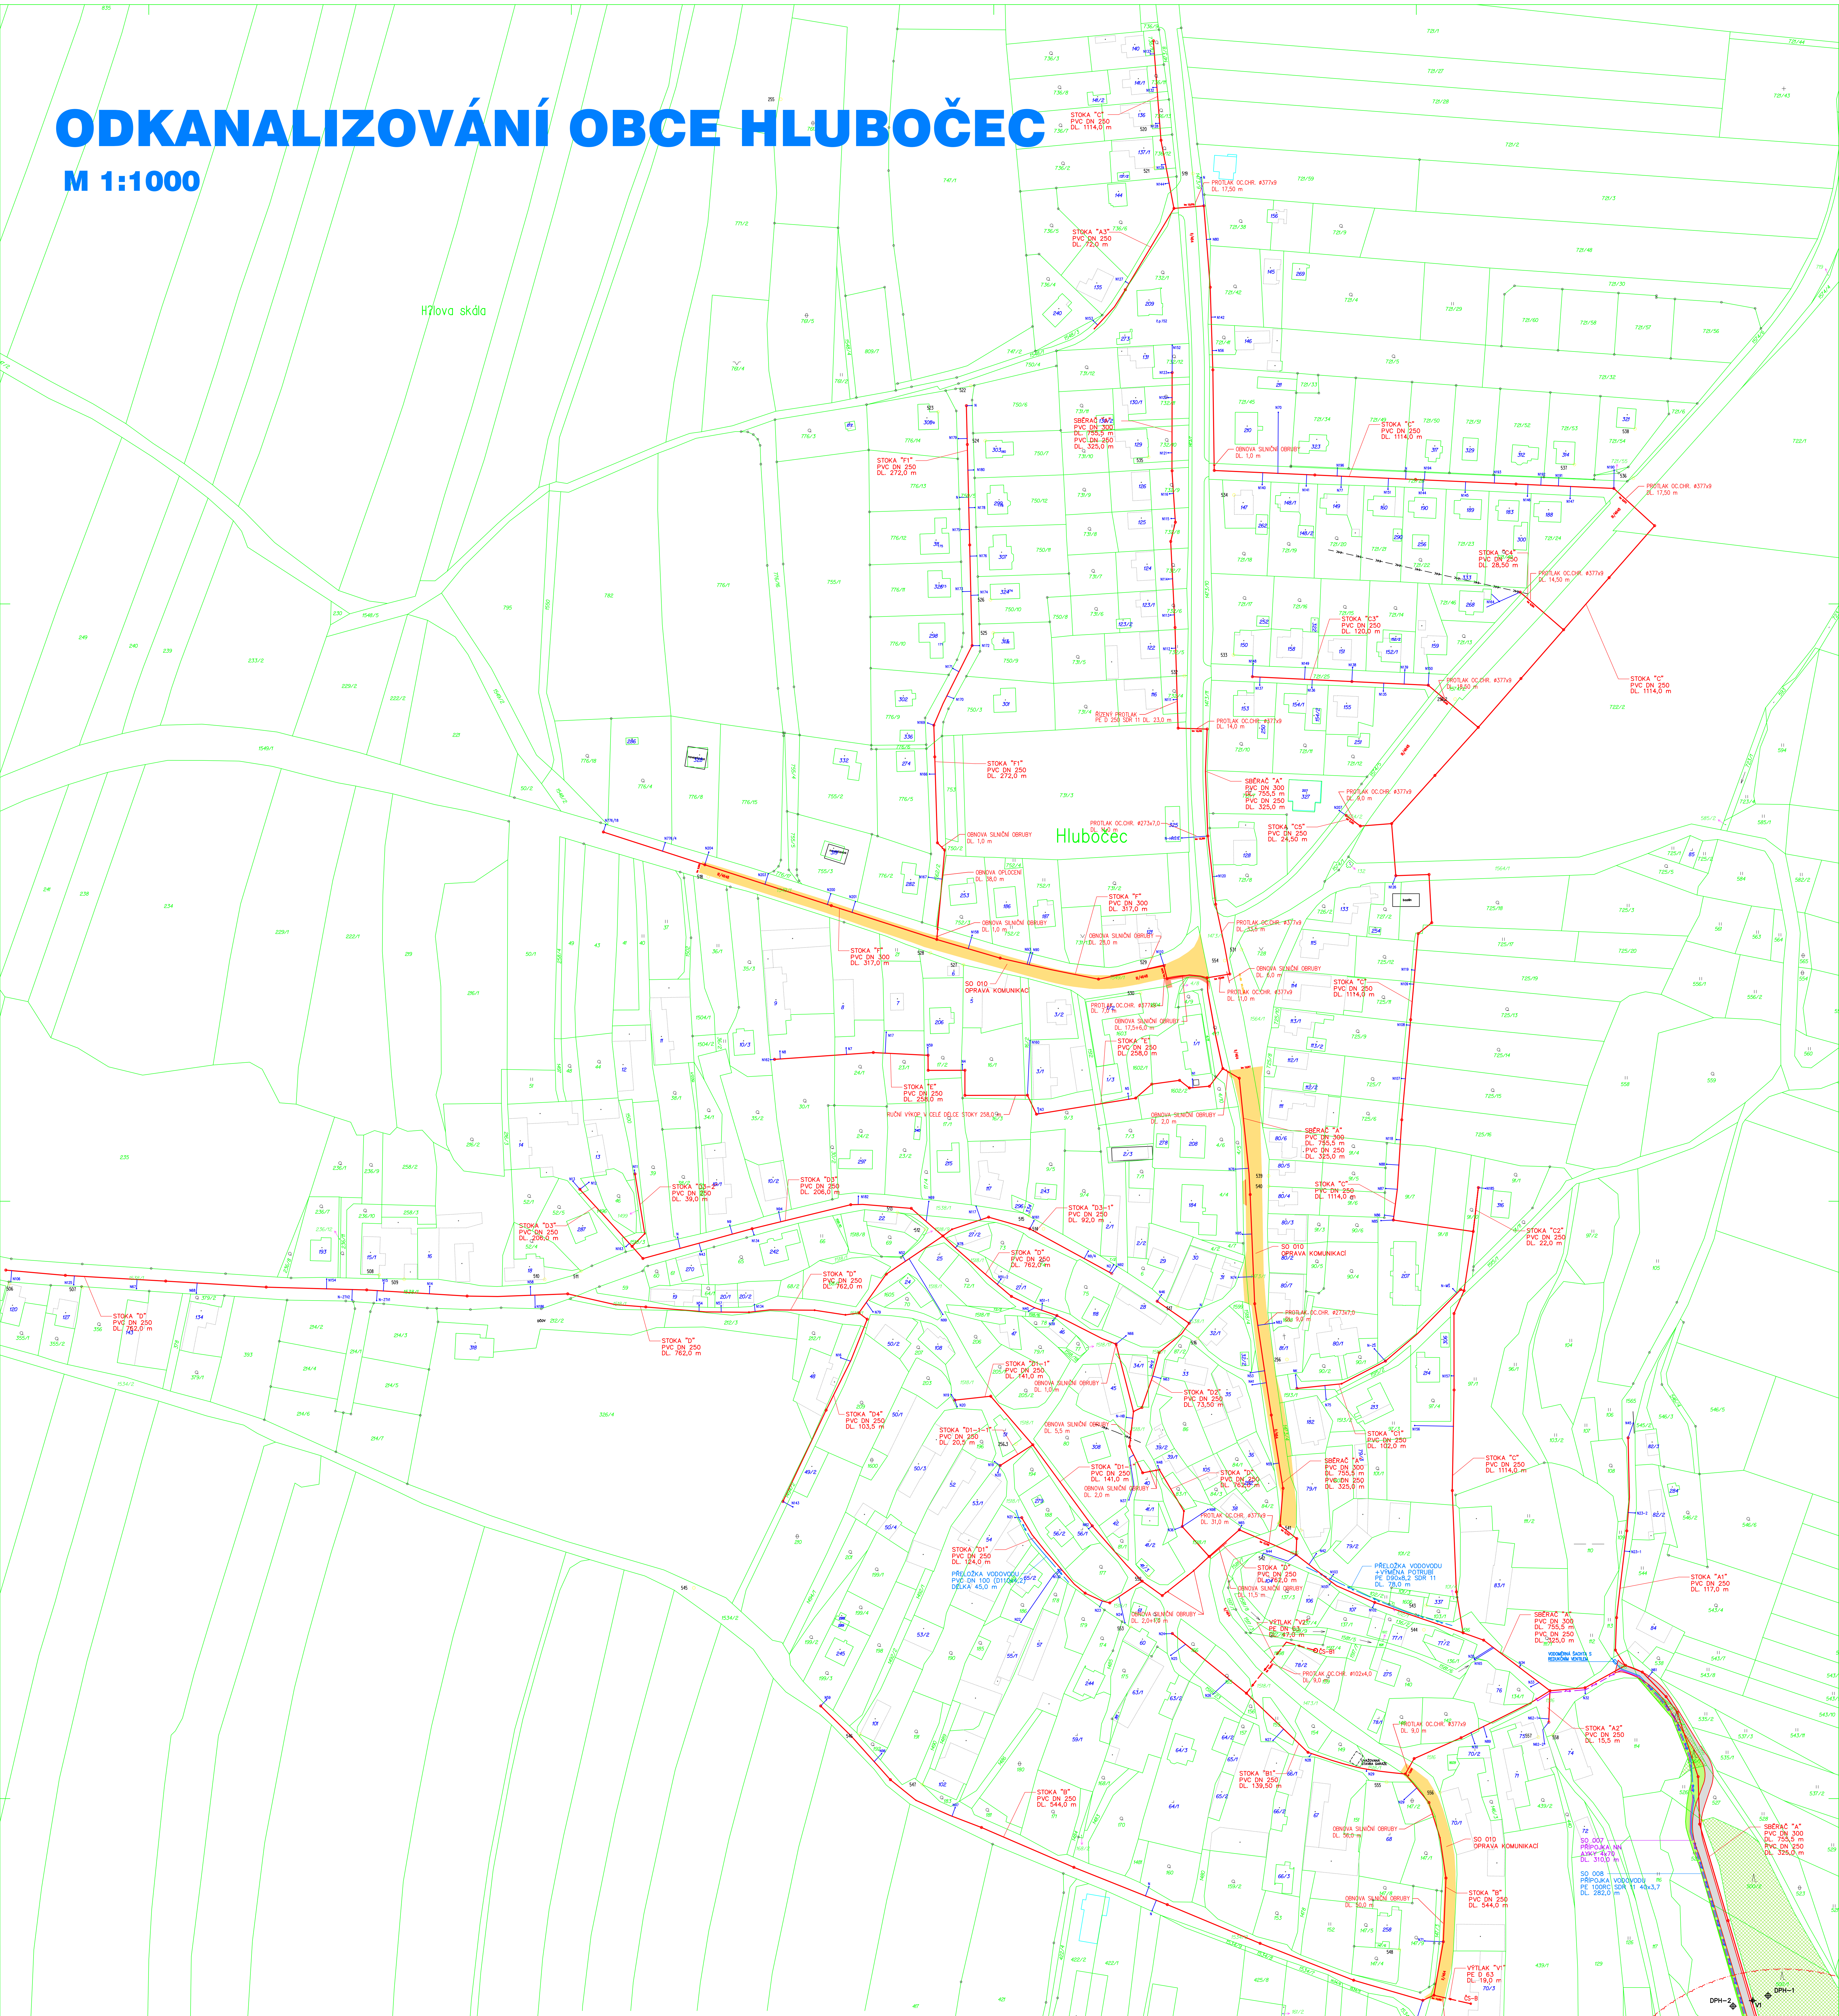

Obec Hlubočec - stoková síť splaškové kanalizace

OZNAČENÍ STOKY	MATERIÁL	DN	DN	DĚLKA
SBERAČ A	PVC nebo PP	300	250	755,50
STOKA A1	PVC nebo PP	250	250	325,00
STOKA A2	PVC nebo PP	250	250	117,00
STOKA A3	PVC nebo PP	250	250	15,50
STOKA B	PVC nebo PP	250	250	72,00
STOKA BI	PVC nebo PP	250	250	544,00
STOKA C	PVC nebo PP	250	250	1114,00
STOKA C1	PVC nebo PP	250	250	102,00
STOKA C2	PVC nebo PP	250	250	22,00
STOKA C3	PVC nebo PP	250	250	120,00
STOKA C4	PVC nebo PP	250	250	28,50
STOKA C5	PVC nebo PP	250	250	24,50
STOKA D	PVC nebo PP	250	250	762,00
STOKA D1	PVC nebo PP	250	250	124,00
STOKA D1-1	PVC nebo PP	250	250	141,00
STOKA D1-1-1	PVC nebo PP	250	250	20,50
STOKA D2	PVC nebo PP	250	250	73,50
STOKA D3	PVC nebo PP	250	250	206,00
STOKA D3-1	PVC nebo PP	250	250	92,00
STOKA D3-2	PVC nebo PP	250	250	30,00
STOKA D4	PVC nebo PP	250	250	103,50
STOKA E	PVC nebo PP	250	250	258,00
STOKA F	PVC nebo PP	300	250	317,00
STOKA F1	PVC nebo PP	250	250	272,00
DĚLKA CELKEM (m)				1072,50 4715,50 5788,00
délka kanalizačních napojení KN	PVC nebo PP	150	172 ks	1176,00
délka výtlaků z ČS	PE	Ø83	2 ks	66,00

OBJEKTOVÉ ČLENĚNÍ

- STAVEBNÍ OBJEKTY**
- SO 001 KANALIZACE SPLAŠKOVÁ
 - SO 002 ČOV HLUBOČEC
 - SO 003 KANALIZACE ČOV
 - SO 004 TERÉNNÍ A SADOVÉ ÚPRAVY
 - SO 005 ZPEVNĚNÉ PLOCHY
 - SO 006 OPOCENÍ
 - SO 007 PŘÍPOJKA NN
 - SO 008 PŘÍPOJKA VODOVODU
 - SO 009 PŘÍJEZDOVÁ KOMUNIKACE K ČOV
 - SO 010 OPRAVA KOMUNIKACÍ
 - SO 011 PŘELOŽKY VODOVODU

LEGENDA NAVRHOVANÝCH SÍTÍ

- KANALIZACE SPLAŠKOVÁ
- DOMOVNÍ ČERPAČÍ STANICE
- KANALIZAČNÍ ODOBOČENÍ
- PŘÍPOJKA NN PRO ČOV
- PŘÍPOJKA VODOVODU PRO ČOV
- ČISTÍRNA OPADANÝCH VĚT (ČOV)
- PŘÍJEZDOVÁ KOMUNIKACE K ČOV
- ZPEVNĚNÉ PLOCHY

PÁSMO OCHRANY
PROSTŘEDÍ 100 m

ČOV

VYPRACOVANÝ KOLEMAZANÝ	ČEP. PROJ. PRŮBĚH KOLEMAZANÝ	KONTROLA Ing. B. NOVOTNÝ	HL. INŽ. PRŮBĚH KOLEMAZANÝ	CENTROPROJEKT s.r.o. CENTROPROJEKT s.r.o. PŘÍJEMNÝ PŘÍJEMNÝ
MĚŘITEL STAVBY HLUBOČEC	STAVBAŘ OBEC HLUBOČEC	ODKANALIZOVÁNÍ OBCE HLUBOČEC		FORMÁT A4
C. SITUÁČNÍ VÝKRESY				STRAN 18
KOORDINAČNÍ SITUÁČNÍ VÝKRES				STAVBY 18
				STAVBY 18
				MĚŘITEL 1:1000
				ČK. ZK. 020. 198204
				MČ. HN. 00000115. 00000000