


# ODKANALIZOVÁNÍ OBCE HLUBOČEC

M 1:1000

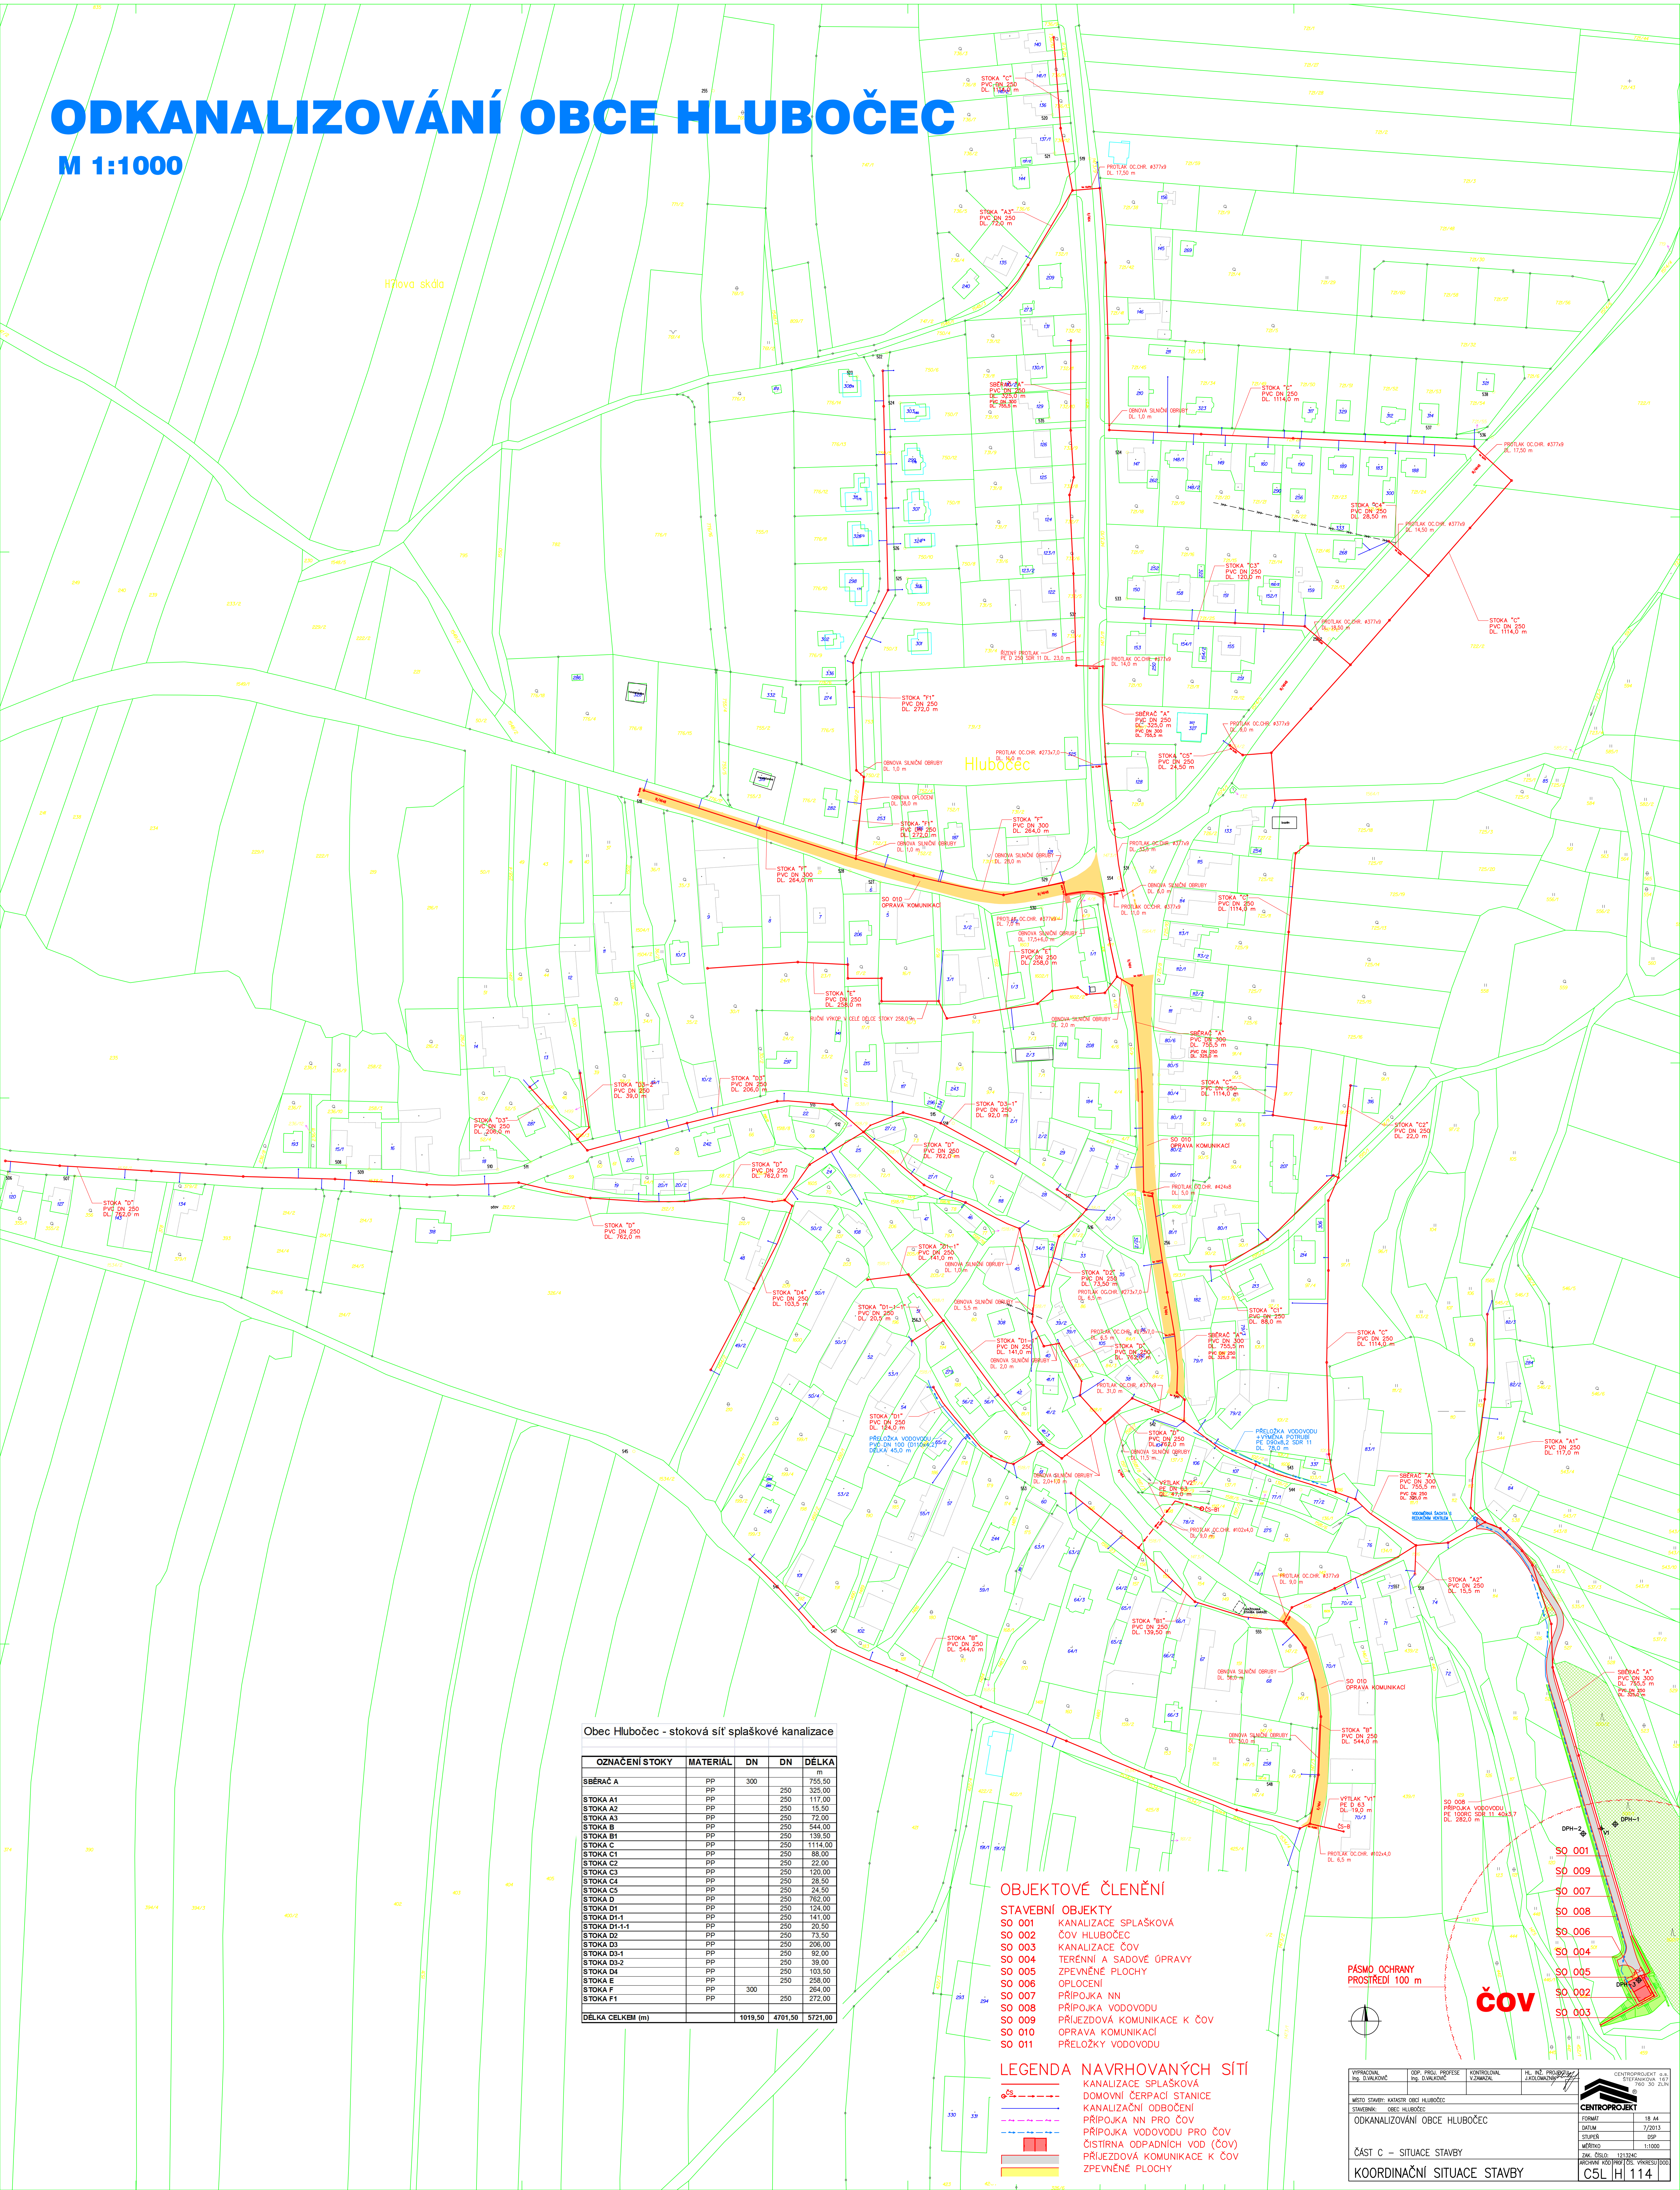

Obec Hlubočec - stoková síť splaškové kanalizace

OZNAČENÍ STOKY	MATERIÁL	DN	DĚLKA m
SBĚRAČ A	PP	300	755,50
STOKA F	PP	300	264,00
STOKA F1	PP	250	272,00
<b>DĚLKA CELKEM (m)</b>		<b>1019,50</b>	<b>4701,50</b>
			<b>5721,00</b>

## OBJEKTOVÉ ČLENĚNÍ

### STAVEBNÍ OBJEKTY


- SO 001 KANALIZACE SPLAŠKOVÁ
- SO 002 ČOV HLUBOČEC
- SO 003 KANALIZACE ČOV
- SO 004 TERÉNNÍ A SADOVÉ ÚPRAVY
- SO 005 ZPEVNĚNÉ PLOCHY
- SO 006 OPOCENÍ
- SO 007 PŘÍPOJKA NN
- SO 008 PŘÍPOJKA VODOVODU
- SO 009 PŘÍJEZDOVÁ KOMUNIKACE K ČOV
- SO 010 OPRAVA KOMUNIKACÍ
- SO 011 PŘELOŽKY VODOVODU

## LEGENDA NAVRHOVANÝCH SÍTÍ

- KANALIZACE SPLAŠKOVÁ
- - - DOMOVNÍ ČERPAČÍ STANICE
- - - KANALIZAČNÍ ODBOČENÍ
- - - PŘÍPOJKA NN PRO ČOV
- - - PŘÍPOJKA VODOVODU PRO ČOV
- - - ČÍSTIRNA ODPADNÍCH VOD (ČOV)
- - - PŘÍJEZDOVÁ KOMUNIKACE K ČOV
- - - ZPEVNĚNÉ PLOCHY

PÁSMO OCHRANY  
PROSTŘEDÍ 100 m

**ČOV**

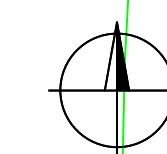

				C5L   H 114